


**Variant: Heesters**  
Groenblijvend + bloei

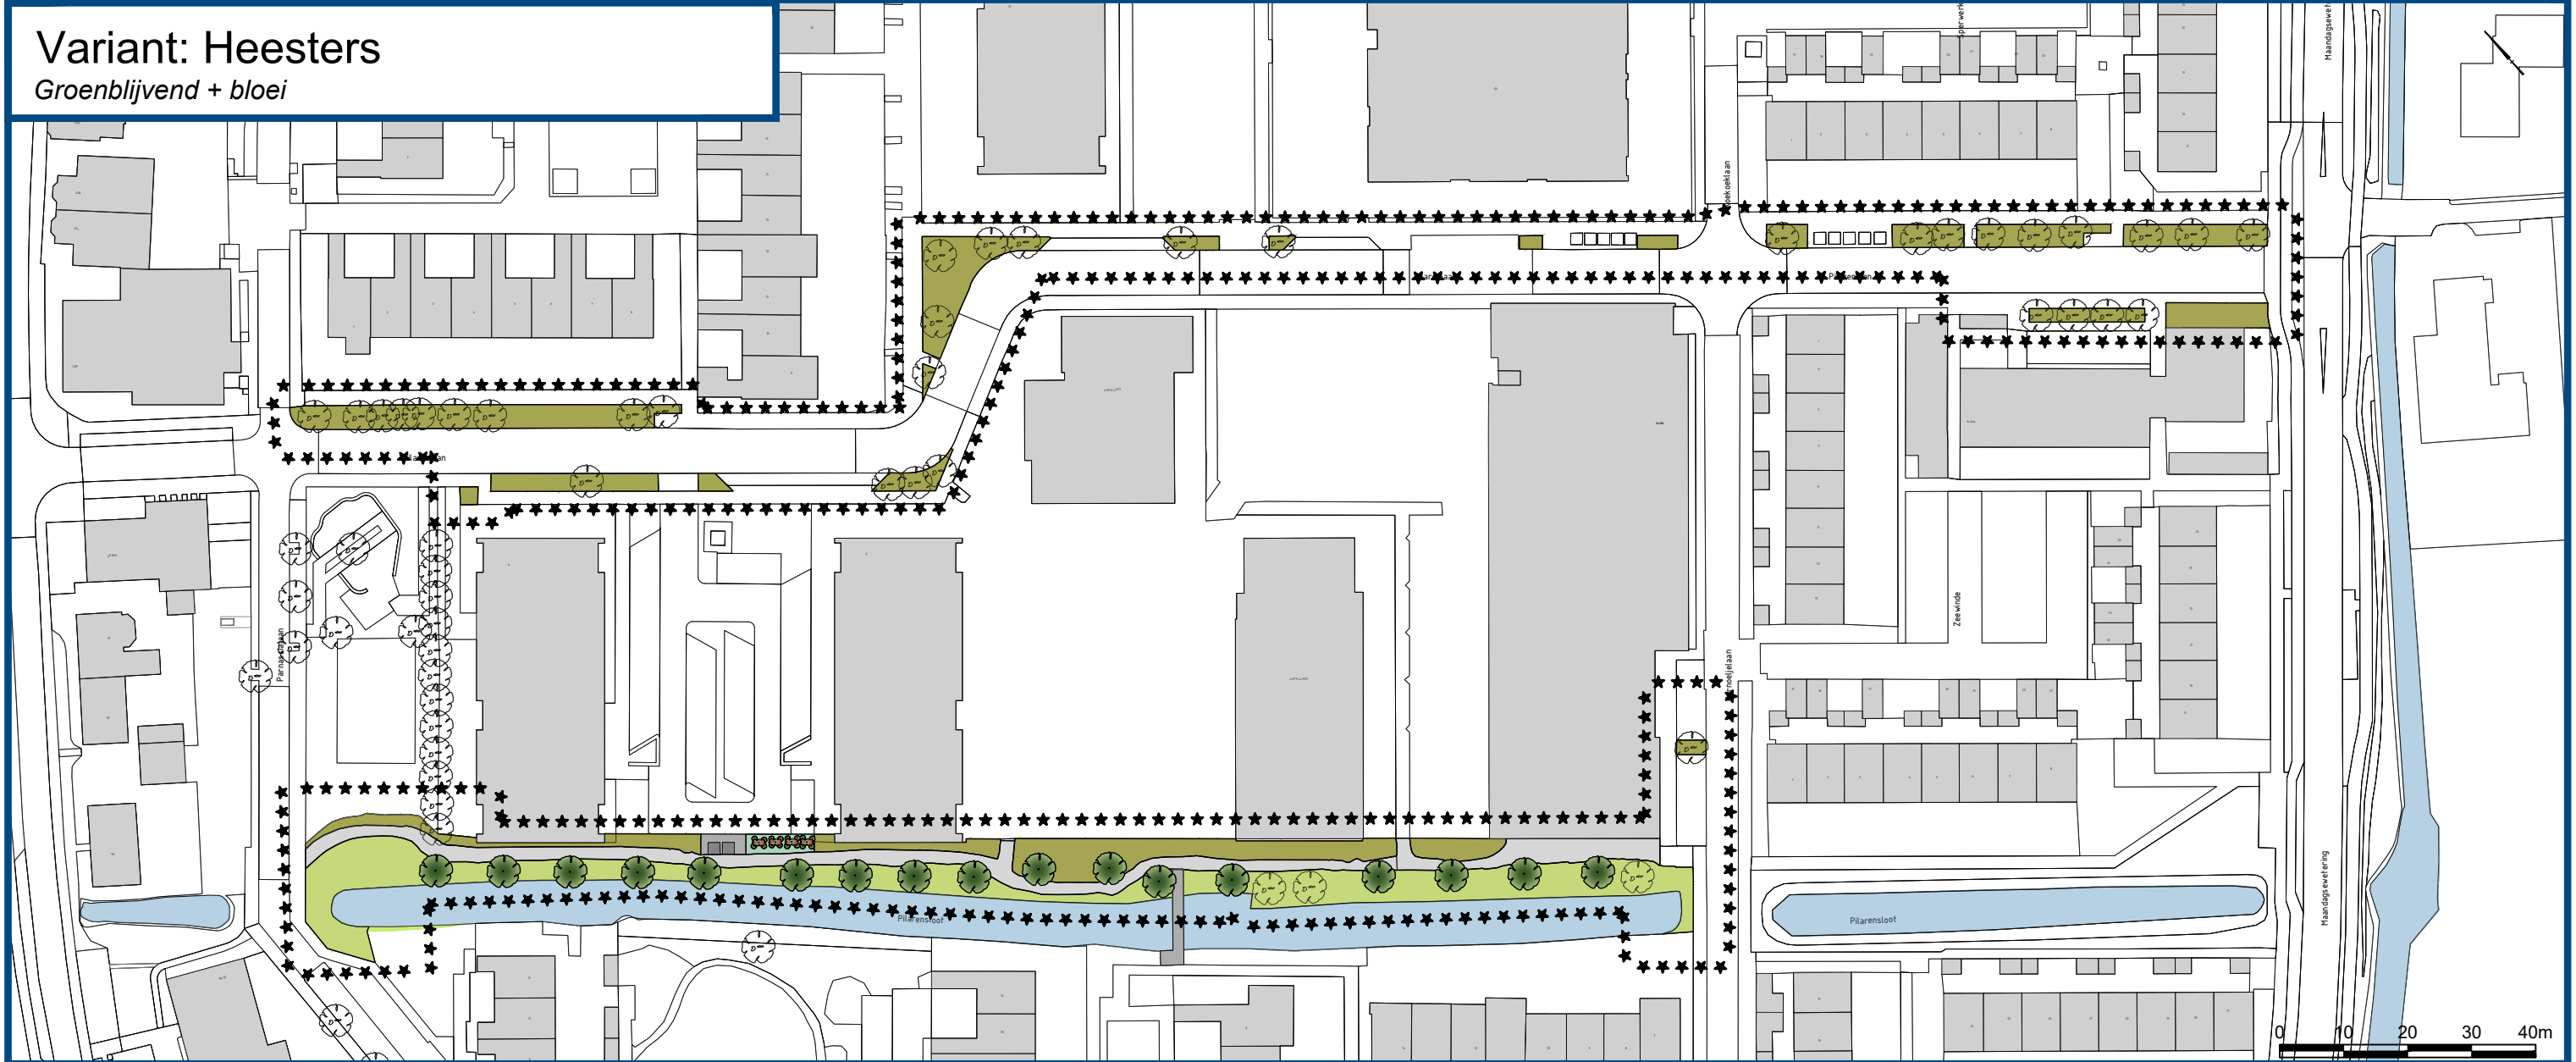

**Groene borders:**



Borders worden voorzien van grondverbetering met nieuwe voedselrijke grond. In de borders komen vakken van verschillende heesters in een combinatie van wintergroen en bloeiend. De volgende heesters worden aangebracht:


- **Vlinderstruik** | *Buddleja Butterfly Candy 'Little Ruby'*
- **Sierbraam** | *Rubus betty ashburner*
- **Sneeuwbes** | *Symphoricarpos hancock pearl*
- **Trosroos** | *Rosa 'marathon'*
- **Sneeuwbal** | *Viburnum davidii*
- **Spierstruik** | *Spirea 'anthony waterer'*
- **Ganzerik** | *Potentilla fruticosa abbotswood*

**Fruithoek:**



De bestaande fruitbomen worden behouden, hieronder wordt het aangevuld met lage fruitstruiken:

- **Rode bes**
- **Blauwe bes**
- **Hazelaar**

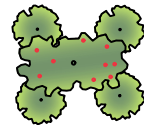

Rode bes

**Bloemenmengsel:**



Langs de waterkant wordt in het talud een bloemenmengsel (**N1 bijenmengsel**) gestooid.

In het talud worden de bestaande vormbomen verwijderd en deze worden vervangen voor nieuwe inheemse bomen:

- **Sierpeer** | *Pyrus calleryana 'Chanticleer'*
- **Tweestijlige meidoorn** | *Crataegus laevigata*
- **Japanse sierappel** | *Malus floribunda*



**Bomen:**



Sierpeer



Tweestijlige meidoorn



Japanse sierappel


**Heesters:**




Vlinderstruik   Sierbraam   Sneeuwbes   Trosroos   Sneeuwbal   Spierstruik   Ganzerik



Blauwe bes

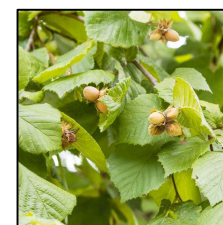

Hazelaar

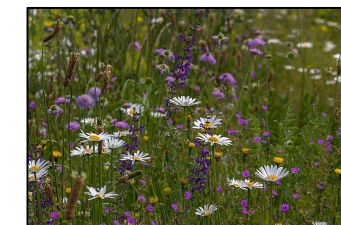

Bijenmengsel