


Bovenaanzicht
SCHAAL 1:1000

Legenda

| Aanwijzing | Beschrijving | Status |
|------------|---|--------|
| | Fietspad - tegels - rood | Nieuw |
| | Fietspad - asfalt - rood | Nieuw |
| | Fietspad - platen - rood | Nieuw |
| | Rijbaan - asfalt - zwart | Nieuw |
| | Trottoir - tegels - grijs | Nieuw |
| | Plateau - asfalt - geel | Nieuw |
| | Rijbaan - straatbakstenen - heidepaars | Nieuw |
| | Parkeervakken - straatbakstenen - zwart | Nieuw |
| | Rijbaan - betonstraatstenen - grijs | Nieuw |
| | Grasbetontegels | Nieuw |
| | Beplanting | Nieuw |

- Algemene (opzettelijk) ommetingen:
 1. Maten in meters tenzij anders vermeld.
 2. Peilmaten in meters t.o.v. N.A.P.

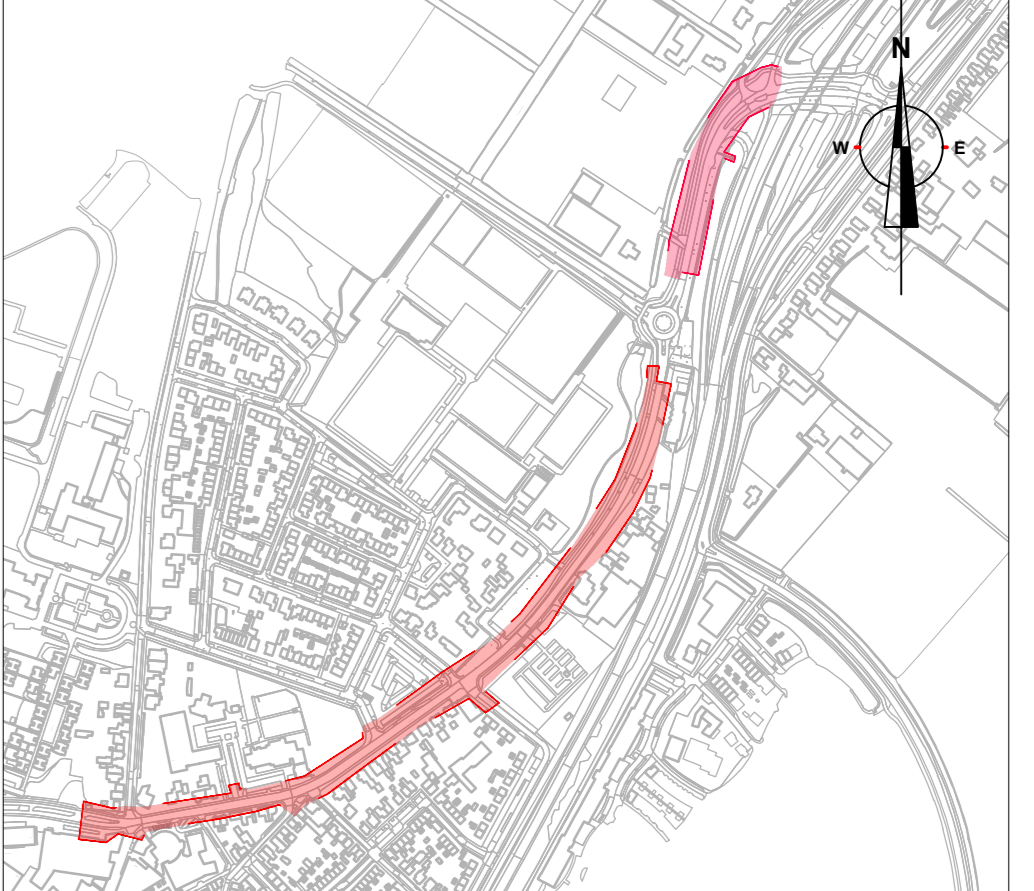

Overzicht
SCHAAL n.v.t.

| Res. | Beschrijving | Beleidsnummer | Geleend | Gecontroleerd | Goedgekeurd | Datum |
|-----------------|----------------|-----------------|--------------------|--------------------|-------------|----------|
| 42562 | | n.v.t. | | | | 5-4-2022 |
| 42562-DD-PT-X-X | Status concept | Schaal zie tek. | Bladformaat ISO A0 | Bladruimte x van x | | |

Opdrachtgever:
Gemeente Noordwijk

Project:
**Reconstructie Herenweg
Presentatietekening
Overzicht**