


Variant: Bloemrijk gras gazon

Inclusieve eetbare groenstrook

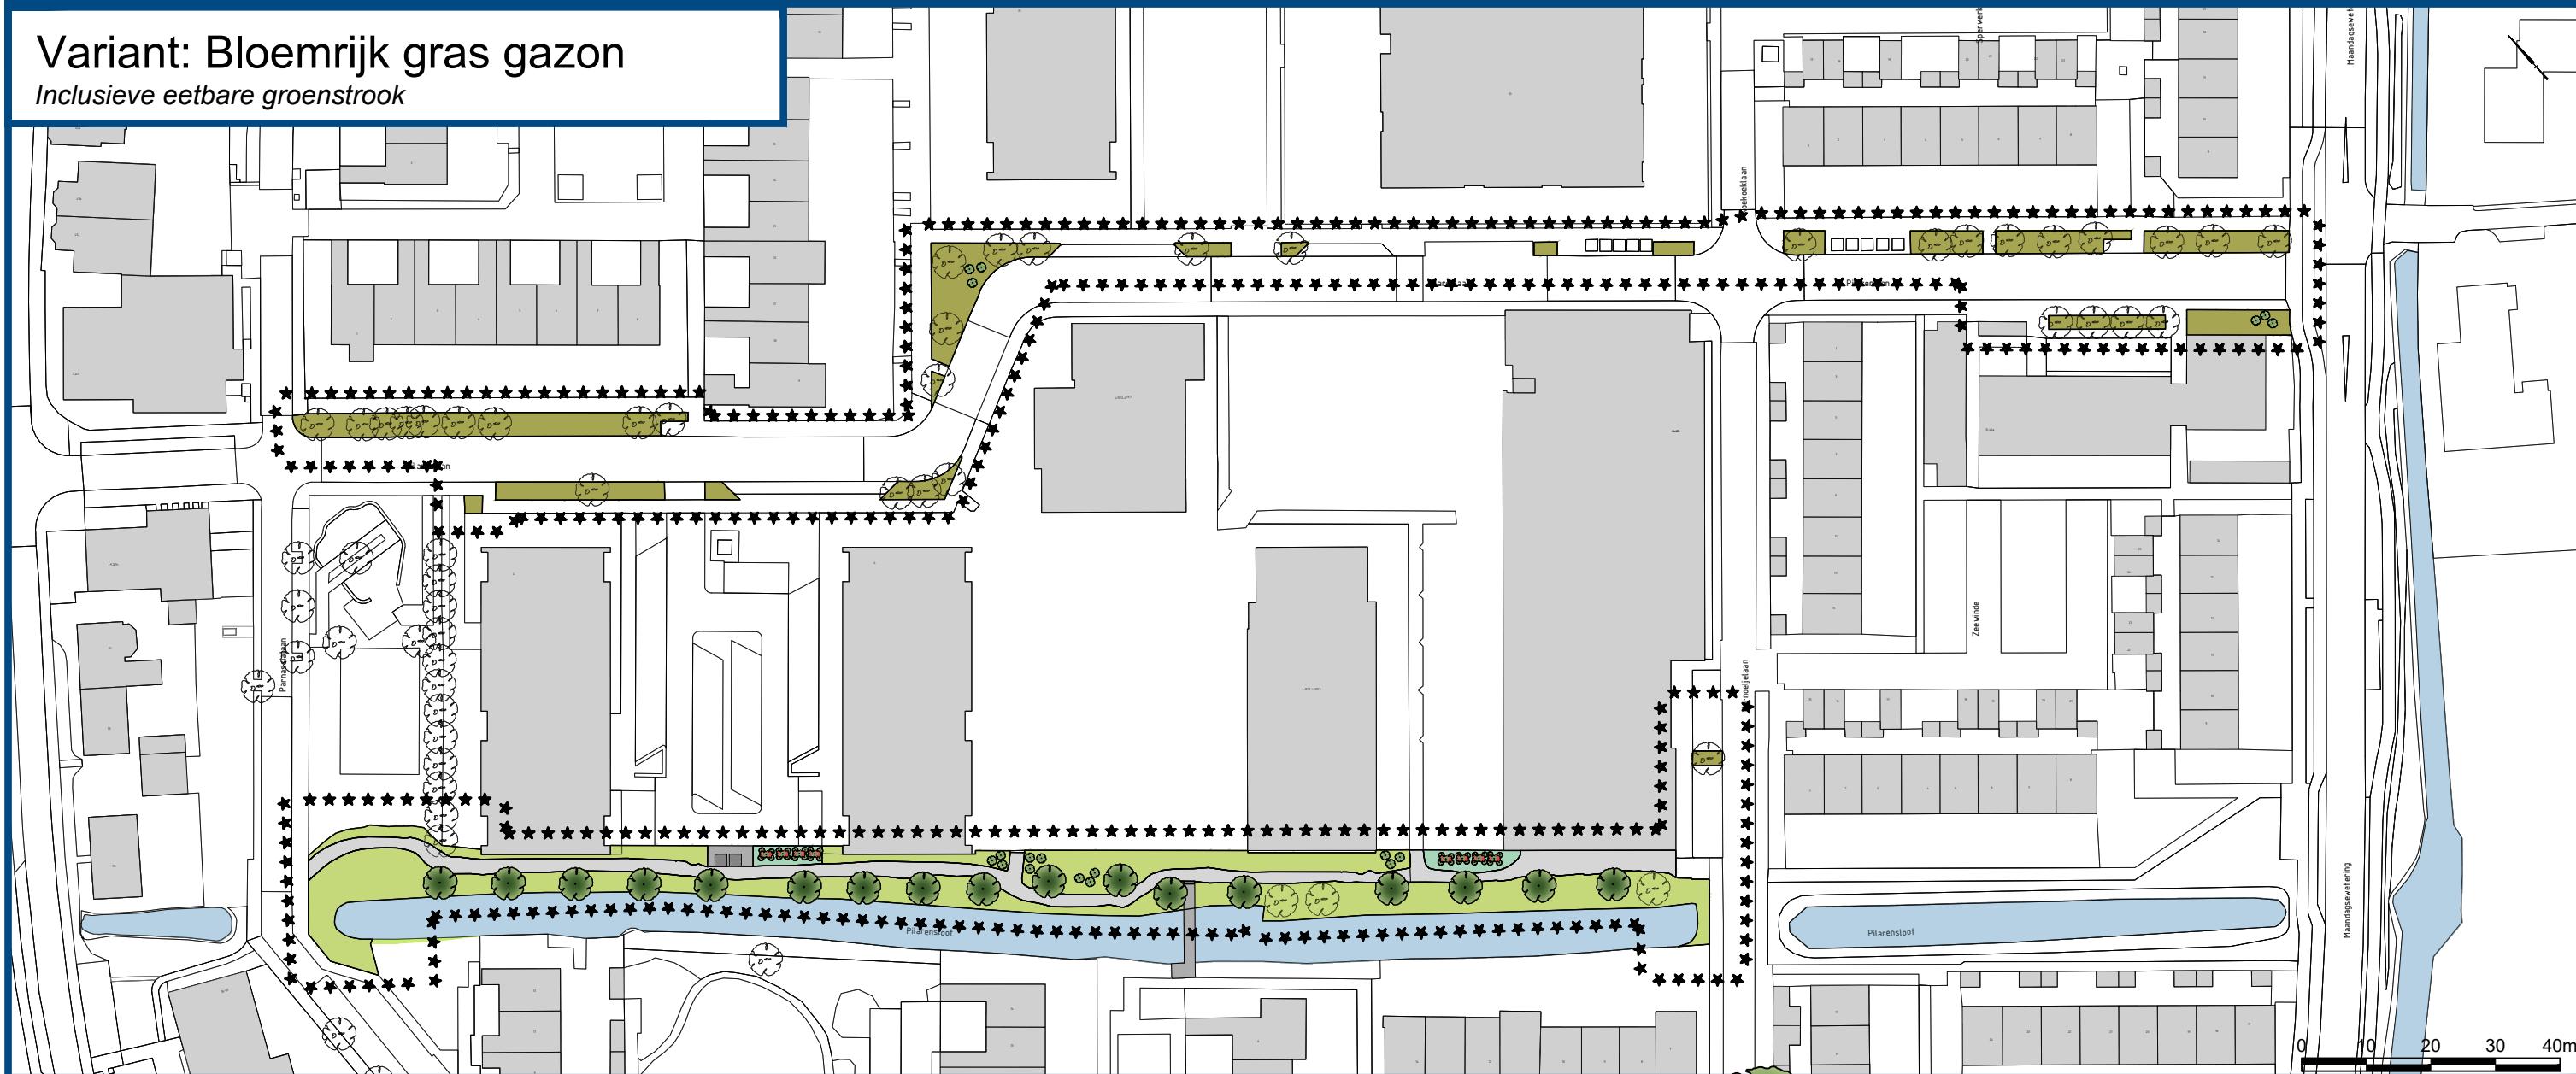


Groene borders:



Borders worden voorzien van grondverbetering met nieuwe voedselrijke grond. Voor de groene uitstraling worden de borders ingezaaid met gazon mengsel.

In de grotere borders komen in groepjes van solitair, steeds in drie verschillende soorten. Dit zijn:

- Vlinderstruik
- Krentenboom
- Toverhazelaar

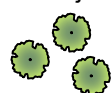


Gazon:



Solitair:



Vlinderstruik

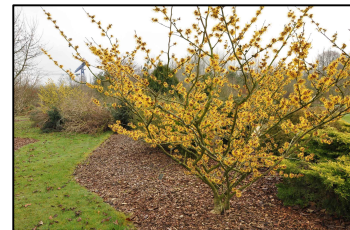

Toverhazelaar



Krentenboom

Bloemenmengsel:



Langs de waterkant wordt in het talud een bloemenmengsel (**C1 Eetbare bloemen**) gestoid.

In het talud worden de bestaande vormbomen verwijderd en deze worden vervangen voor nieuwe inheemse bomen:


- Sierpeer | *Pyrus calleryana 'Chanticleer'*
- Tweestijlige meidoorn | *Crataegus laevigata*
- Japanse sierappel | *Malus floribunda*

Fruithoek:



De bestaande worden behouden en er worden 4 nieuwe fruitbomen aangeplant, onder de bomen wordt het aangevuld met lage fruitstruiken:

- Rode bes
- Blauwe bes
- Hazelaar

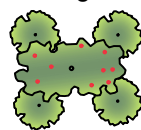

Bomen:



Sierpeer



Tweestijlige meidoorn



Japanse sierappel




Eetbare bloemen



Blauwe bes



Rode bes

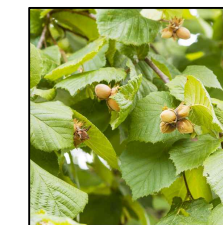

Hazelaar